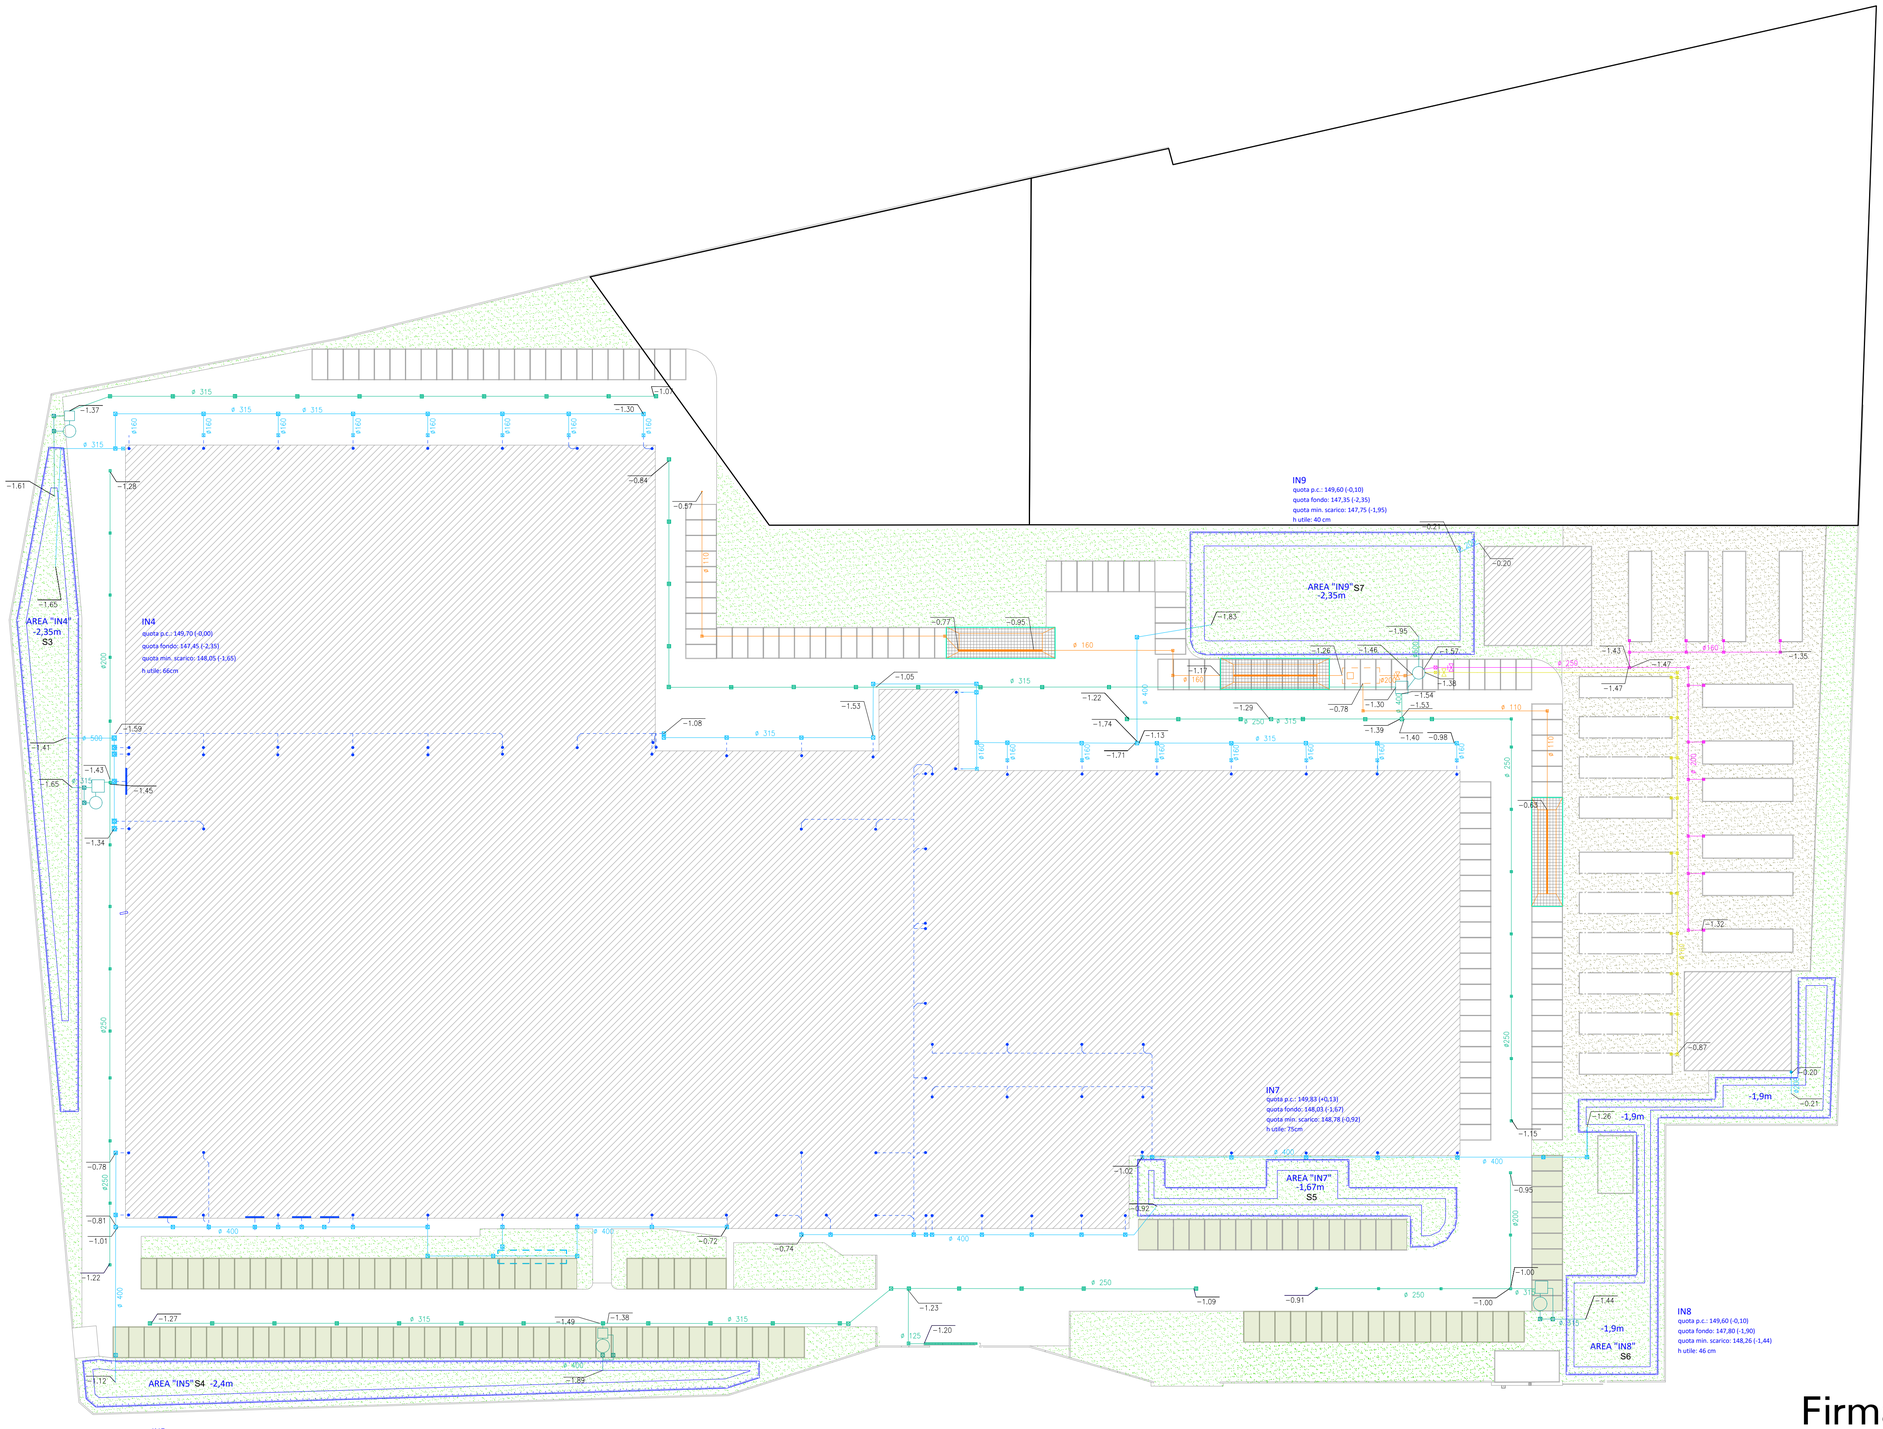

LEGENDA

Rete di drenaggio pluviali

- Pluviali esistenti
- Attuale rete di drenaggio pluviali - da mantenere
- Pluviali di nuova realizzazione
- Nuova rete di drenaggio pluviali
- Pozzetti di ispezione dim.40x40
- Pozzetti di ispezione dim.60x60
- Pozzetti di ispezione dim.80x80

Aree di stazionamento autocisterne

- Nuova rete di drenaggio aree di stazionamento autocisterne
- Aree di stazionamento autocisterne
- Vasca interrata per contenimento sversamenti
- Pozzetti di ispezione
- Caditoia area di stazionamento autocisterne
- Saracinesca di emergenza con elettrovalvola

Rete di drenaggio piazzali impermeabili

- Nuova rete di drenaggio piazzali
- Pozzetti di ispezione dim.40x40
- Pozzetti di ispezione dim.60x60
- Pozzetti di ispezione dim.80x80
- Caditoie stradali dim.40x40
- Caditoie stradali dim.60x60

Sistema di scarico

- Nuova rete di scarico nei bacini di infiltrazione
- Pozzetto ripartitore prima/seconda pioggia
- Disoleatore
- Pozzetto di ispezione dim.40x40
- Pozzetto di ispezione dim.60x60
- Pozzetto di ispezione dim.80x80

Rete di drenaggio aree impianti - CHILLER

- Nuova rete di drenaggio bacini di contenimento CHILLER
- Pozzetti di ispezione dim.40x40
- Caditoia bacino di contenimento dim.40x40
- Saracinesca di emergenza con elettrovalvola

Rimodellamento morfologico bacini di infiltrazione

- Rimodellamento morfologico bacini di infiltrazione Ciglio alto della scarpata
- -1,5m — Rimodellamento morfologico bacini di infiltrazione Piede della scarpata e profondità di progetto (riferita a quota zero 149,7m slm)

Rete di drenaggio aree impianti - GE

- Nuova rete di drenaggio bacini di contenimento GE
- Pozzetti di ispezione dim.40x40
- Caditoia bacino di contenimento dim.40x40
- Saracinesca di emergenza con elettrovalvola

Pavimentazioni

- Piazzali / bassanenti impianti
- Coperture
- Parcheggi in "green-block"
- Aree verdi
- Sottofondo area tecnologica - pavimento permeabile in ghiaia e sabbia

Vasca di accumulo acque meteoriche

- Vasca di accumulo acque meteoriche (36mc)

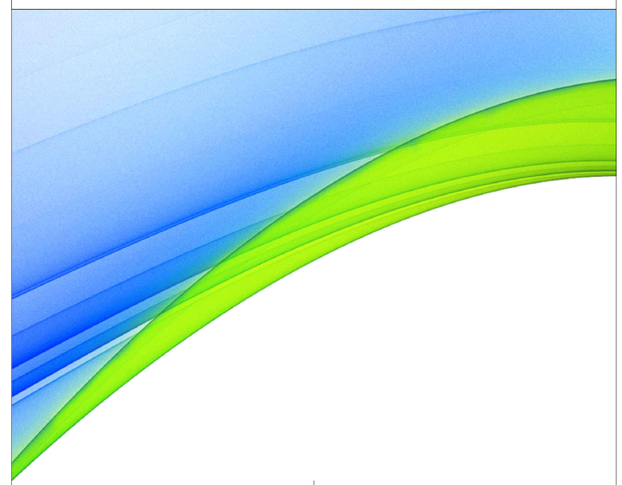

Disegnato per:

Lombardini 22
Via Lombardini, 22
20143 Milano (MI)

Lavoro:

Nuovo Datacenter Noovle di Santo Stefano Ticino - via Ticino 64

Relazione di invarianza idraulica e idrologicaai sensi del r.r. novembre 2017, n.7 e s.m.i.

Tavola:

1

Rete di drenaggio acque meteoriche

Firmato digitalmente da

Paolo Francesco Mauri

O = Ordine dei Geologi della Lombardia
C = IT

Via Paullo, 11 - 20135 Milano
Tel.: 02 45473370 - Fax: 02 45473371
Mail: home@ambientesc.it
Web: www.ambientesc.it

		MAU	Data: 24 giugno 2021
dis.	contr.	appr.	